SEGUNDO EJERCICIO de las pruebas selectivas para la provisión de plazas laborales de la Administración General de la Comunidad Autónoma de La Rioja correspondientes a la categoría profesional Oficial 1ª Oficio (Albañil) (LA:43/21-22).

EJERCICIO TEORICO PRACTICO

En la travesía de Zarratón, existe un problema de seguridad vial debido a que el tráfico peatonal de la localidad hace un recorrido de 279,00 metros lineales por la carretera para llegar al camino de la fuente.

Por este motivo se ha considerado conveniente la continuación de la acera existente con el fin de dar mayor seguridad a los peatones.

Las características del terreno son las siguientes (se adjunta sección tipo del estado actual):


- La longitud de la acera a construir es de 279,00 metros lineales
- La anchura de terreno disponible es de 1,85 metros lineales, medidos desde el borde del aglomerado.
- La distancia entre la línea blanca que marca el borde del carril y el límite del aglomerado es de 0,35 m.

La sección actual de la acera cuenta con una rigola de 0,35 metros, un bordillo y acera hasta la línea de edificación. La acera está terminada con baldosa hidráulica de 20*20*6 cm. Se adjunta sección tipo de la acera a realizar.


Para iniciar los trabajos de construcción, primero es necesario establecer los siguientes requisitos:

1. Protecciones individuales (2,80 puntos) y colectivas (7,20 puntos) a tener en cuenta en el lugar de trabajo y disposición de las mismas.
2. Herramientas necesarias a disponer en el lugar de trabajo. (10 puntos)
3. Materiales necesarios para la construcción de la acera y medición de los mismos, así como elementos auxiliares necesarios. (15 puntos)
4. Enumere las actuaciones a realizar para la construcción de la acera. (15 puntos)

Nota: pueden utilizar para expresar las respuestas, croquis, esquemas o cualquier elemento que aporte a la respuesta claridad en la definición.

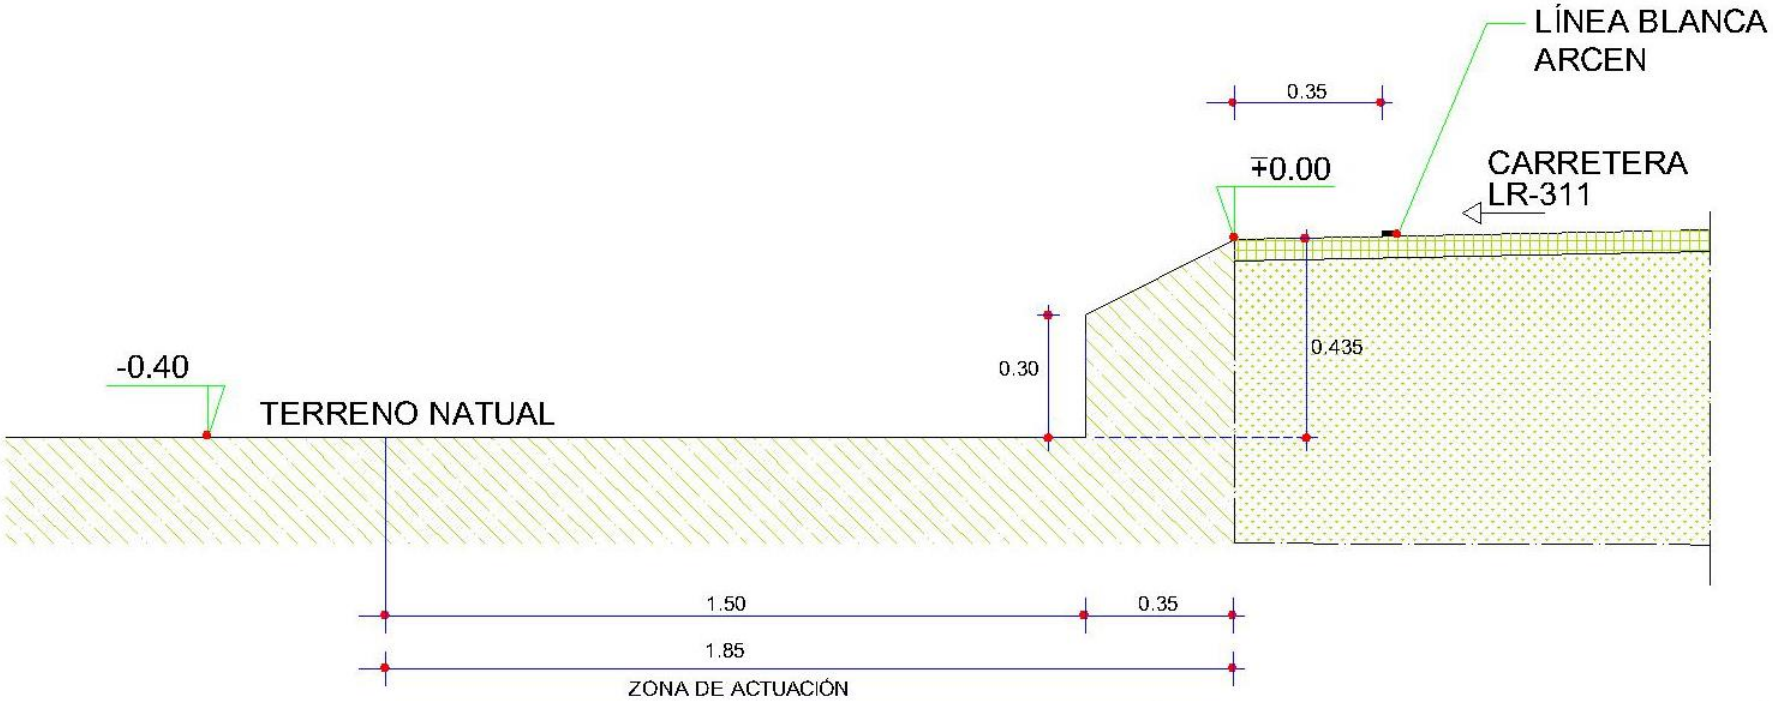

ESTADO ACTUAL

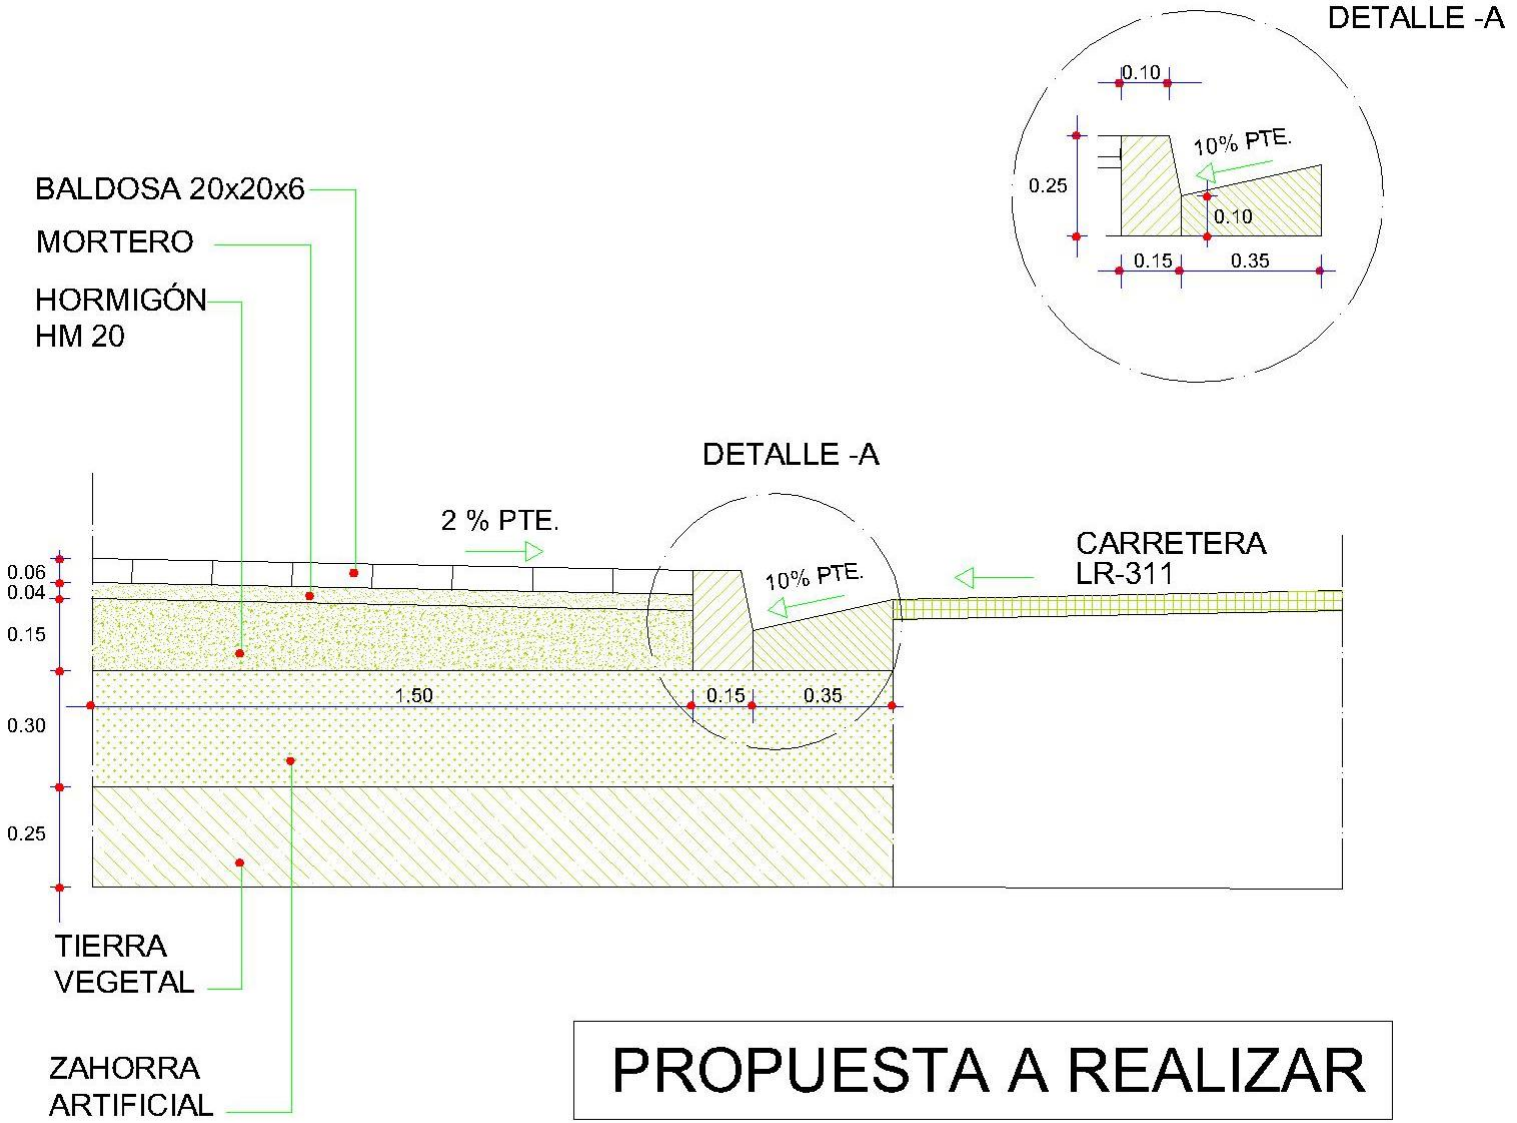

PROPUESTA A REALIZAR